



Sous sols - canalisations


LEGENDE	
	maçonnerie en blocs de terre cuite
	parement
	béton

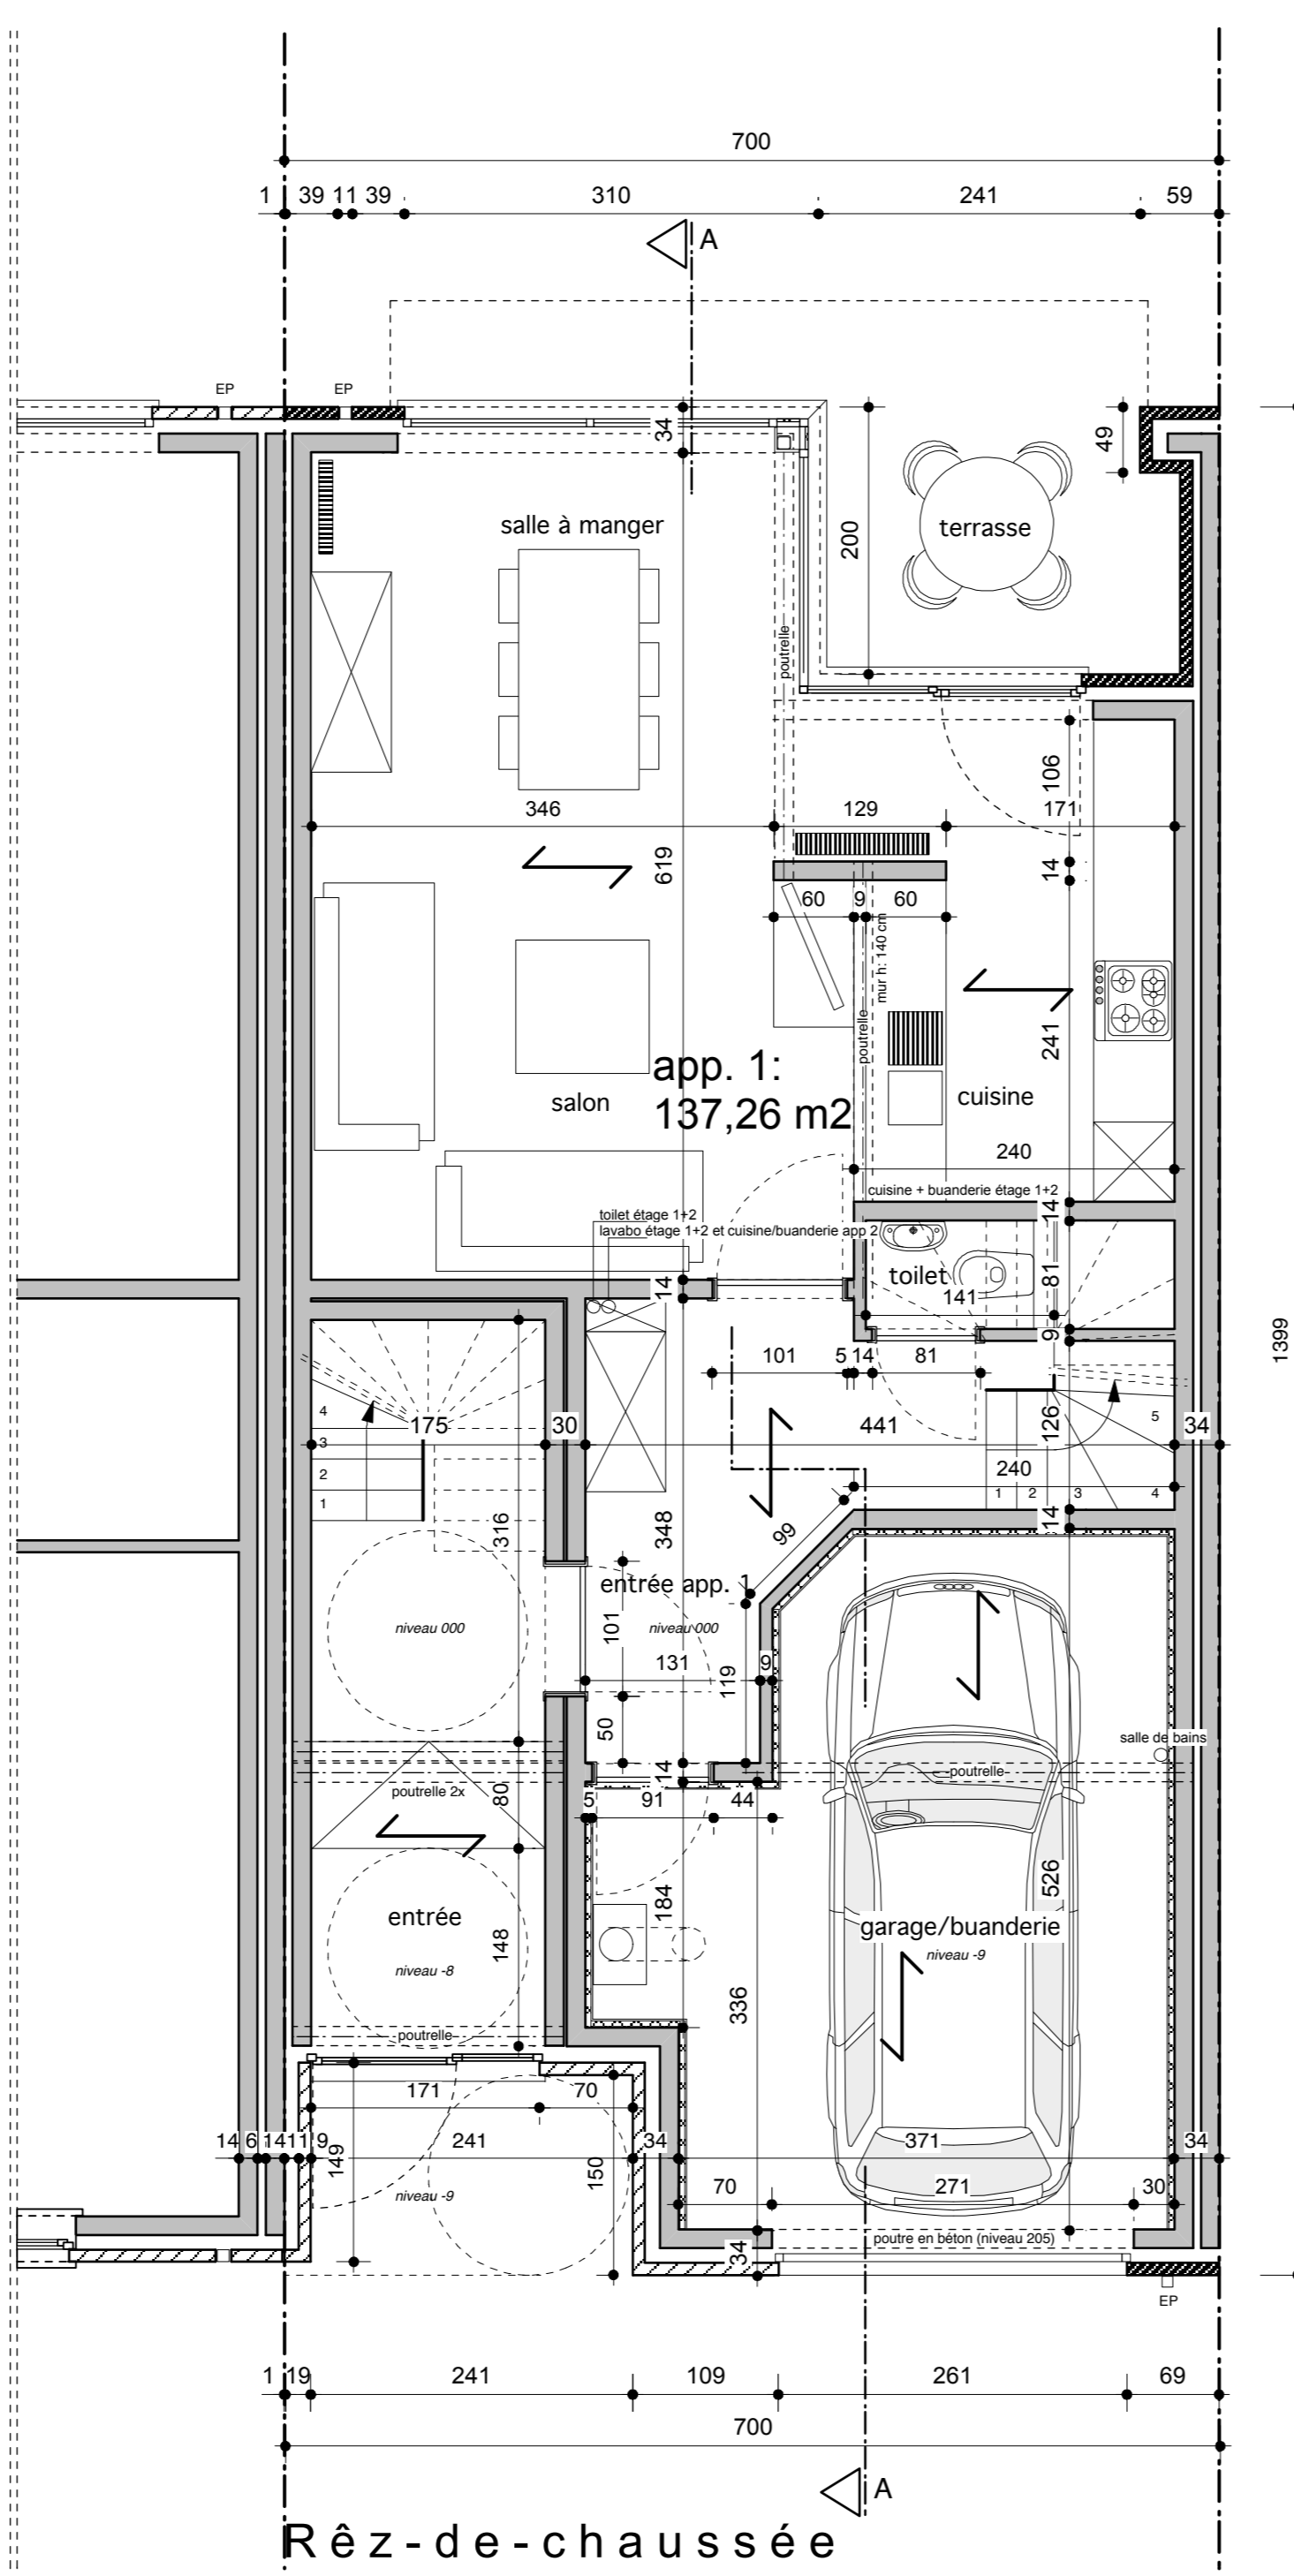

Rèz-de-chaussée

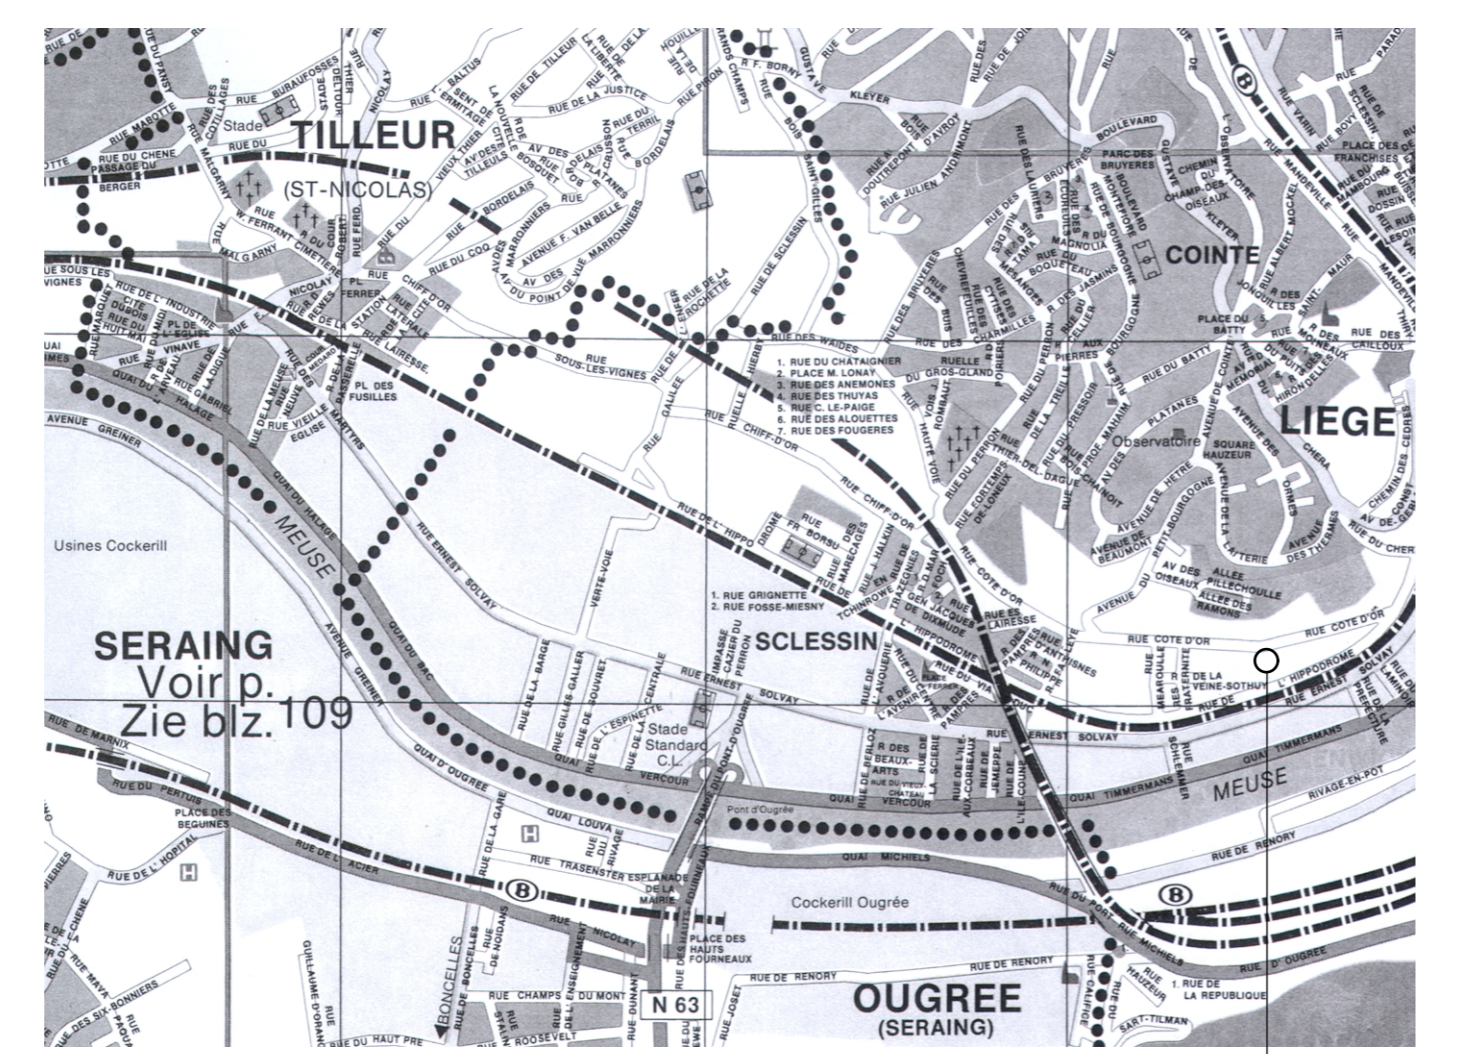


Situation échelle 1/10000

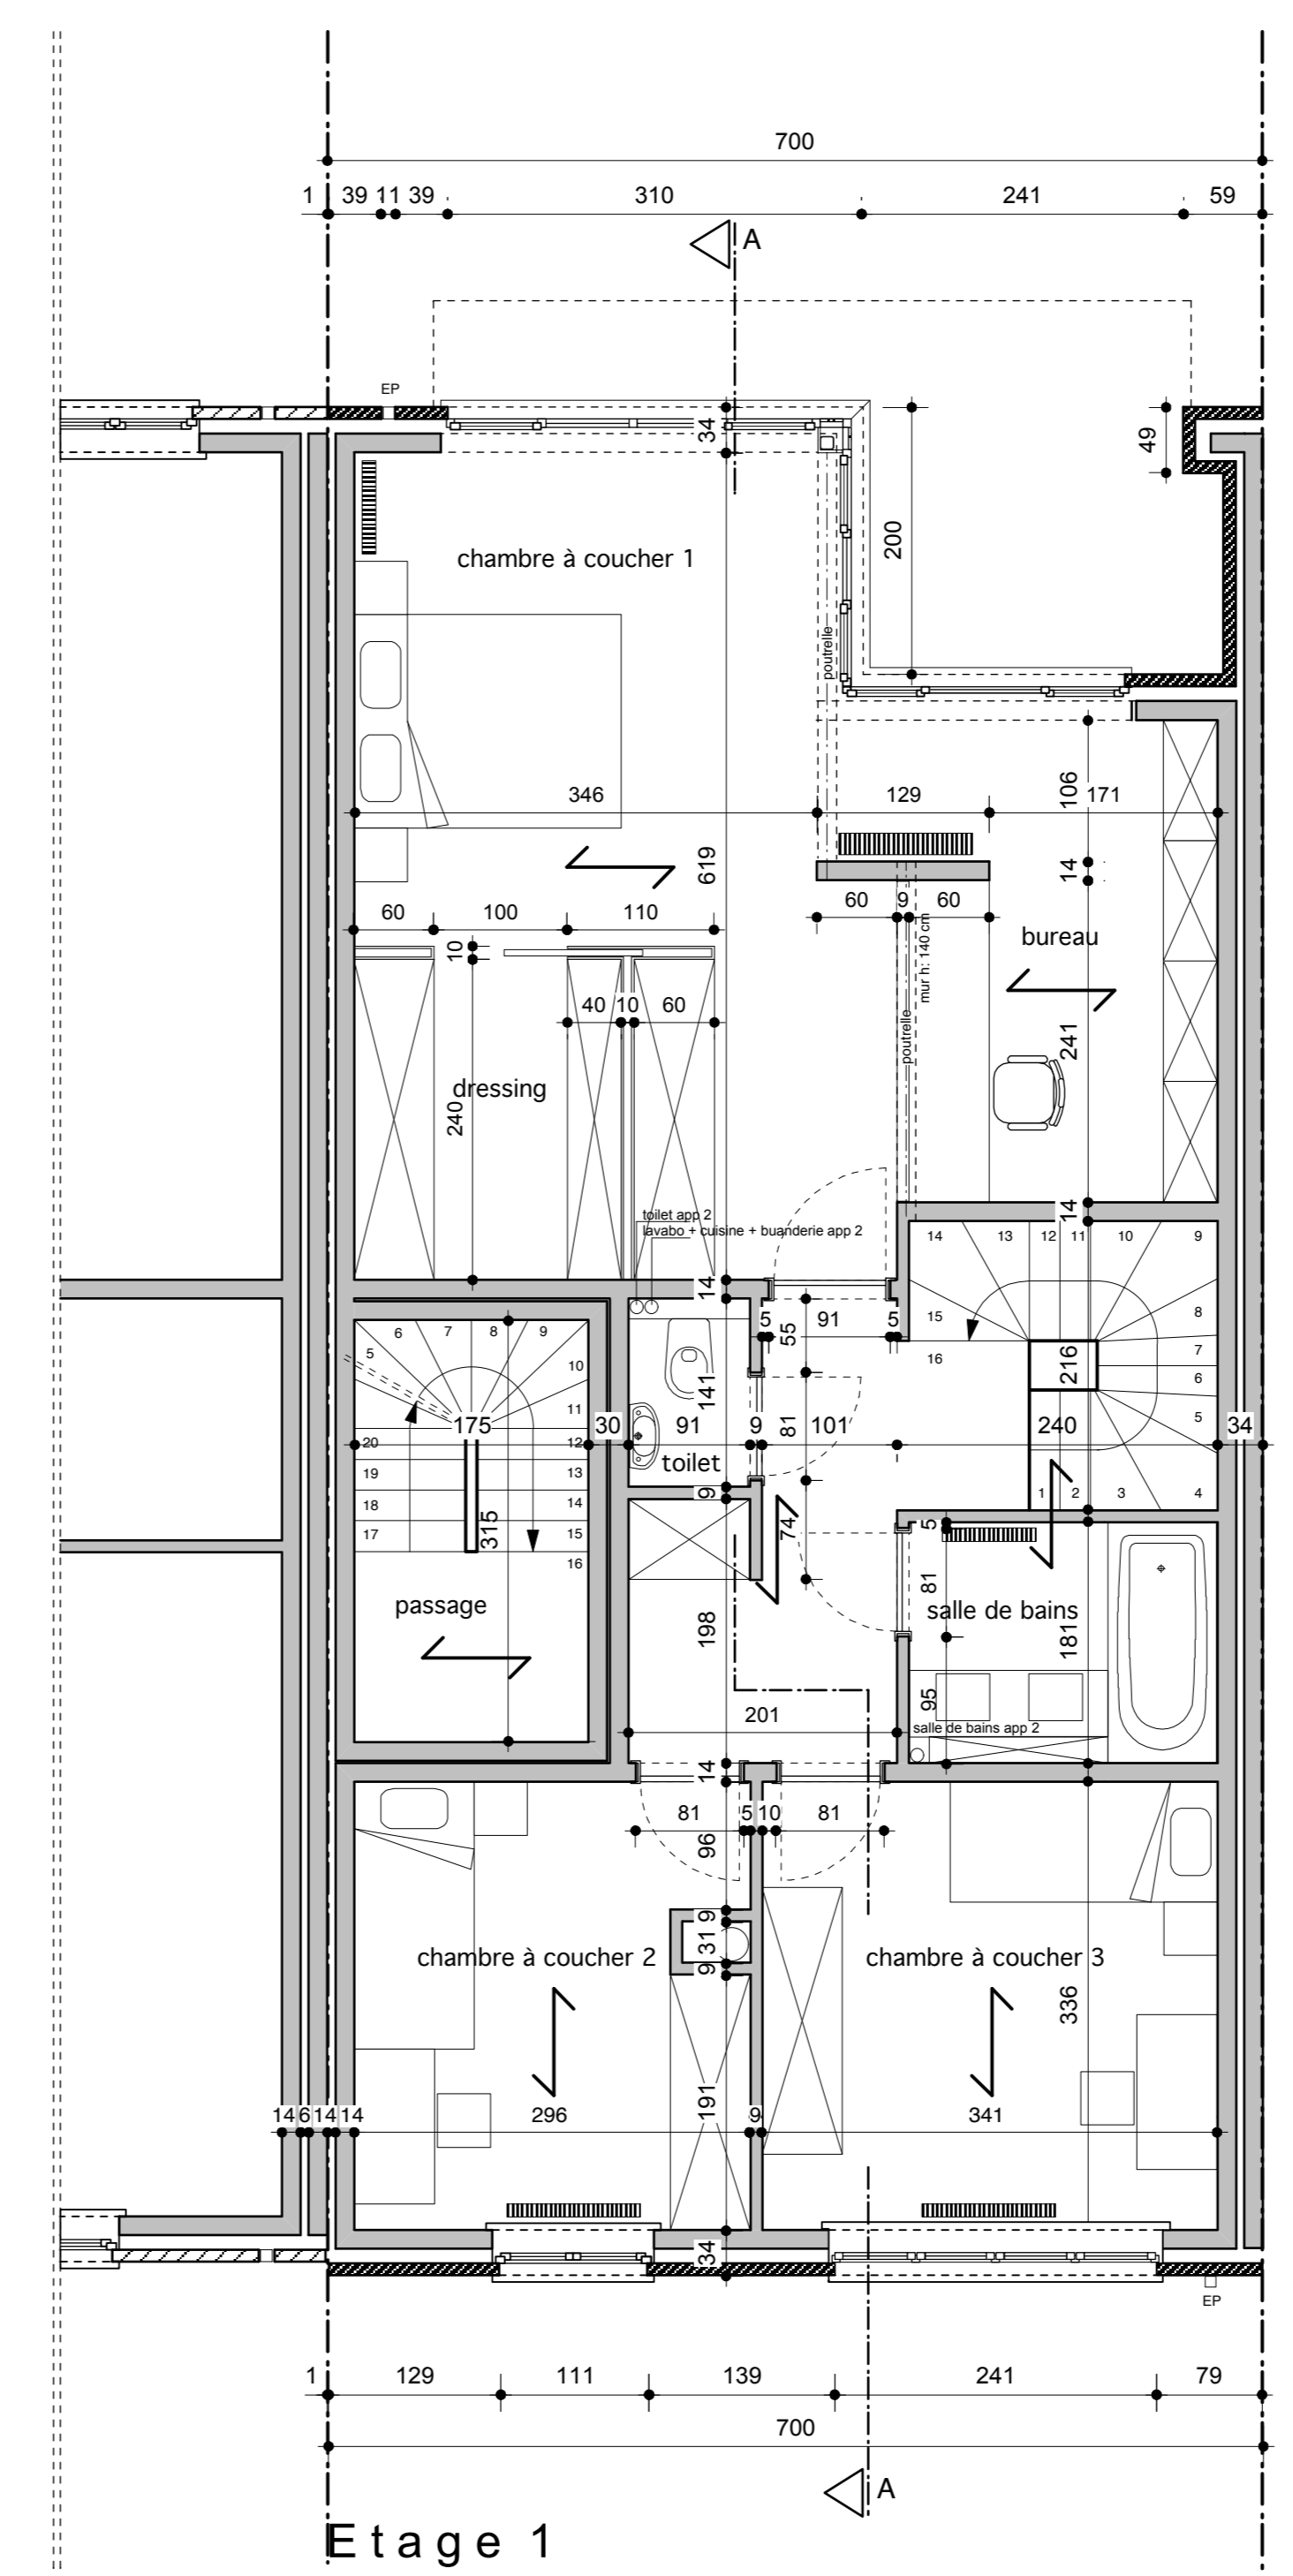

Etage 1



Références cadastrales échelle 1/1000

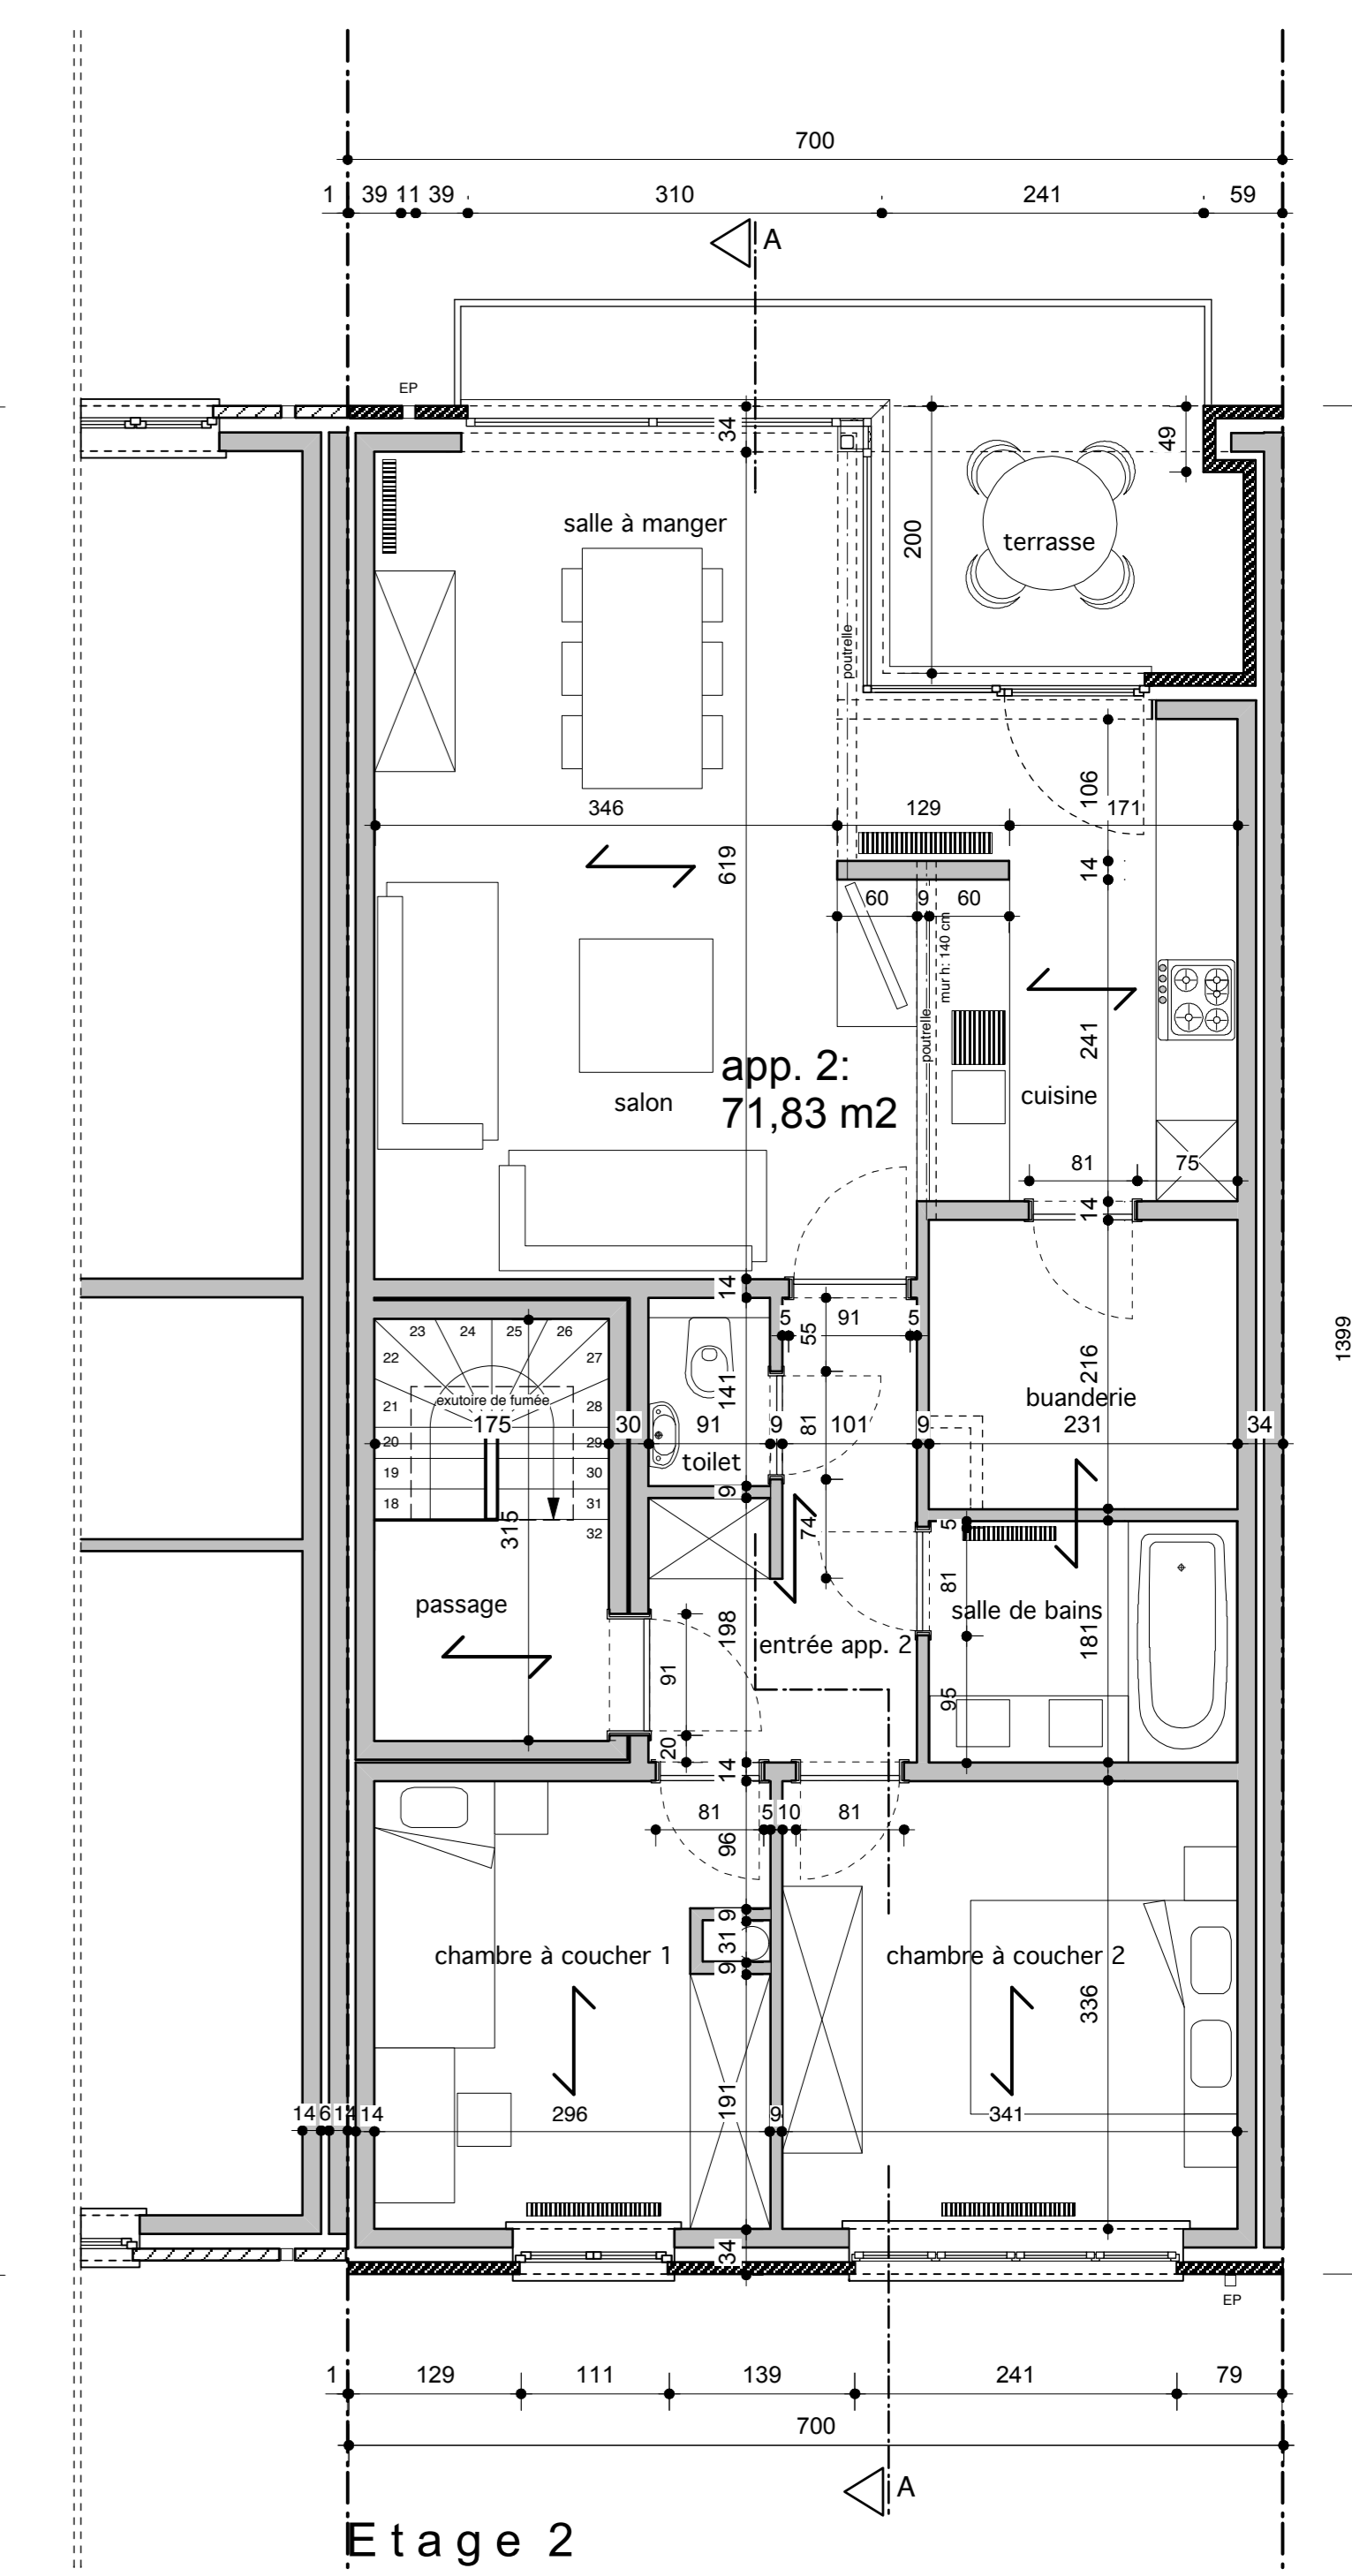

Etage 2

PROVINCE DE	LIEGE	COMMUNE DE	LIEGE
<b>CONSTRUCTION DE 2 APPARTEMENTS</b>			
SITUE A Rue Côte d'Or s/n° 4000 Liège 27e Div., Section A, n°. 554w		PROPRIETAIRE Cornelissen Erik Rue du Pierreux 16 4690 Bassenge	
Sous sols - canalisations Rèz-de-chaussée, étages Situation, environs		PAGE	2/2
		MODIFICATION	
ARCHITECTE ARCHITECTENBUREAU K5 EBVA arch. Kindermans Jean-Paul Boekhoutstraat 8 3890 Gingelom tel. 011-48 68 57 fax 011-48 12 49 info@archk5.be		date	06.02.2012
		dossier n°.	10.A.30
		échelle	1/50, 1/1000 et 1/10000
DATE	MODIFICATION	PAR	
-	-	-	
-	-	-	
-	-	-	
-	-	-	
-	-	-	
SIGNATURES			
propriétaire		architecte	